

КАДАСТРОВЫЙ ПАСПОРТ

здания, сооружения, объекта незавершенного строительства

Лист №	1	Всего листов:	2
--------	---	---------------	---

Здания
(вид объекта недвижимого имущества)

"18" июня 2014 г. № 47/201/14-310253	
Кадастровый номер:	47:07:0957004:461
Номер кадастрового квартала:	47:07:0957004
Характер сведений государственного кадастра недвижимости (статус записи об объекте):	—

Описание объекта недвижимого имущества:

1	Местоположение:	Ленинградская область, Всеволожский район, г. Всеволожск, проспект Степной, д. 16, к. 1		
2	Основная характеристика:	площадь	3562.9	кв.м
		(тип)	(значение)	(единица измерения)
	степень готовности объекта незавершенного строительства (%)	—		
3	Назначение:	Многоквартирный дом		
4	Этажность:	3	—	
		количество этажей	количество подземных этажей	
5	Материал стен:	Бетонные		
6	Год ввода в эксплуатацию (завершения строительства):	2014		
7	Кадастровая стоимость (руб.):	41186411.42		
8	Кадастровый номер земельного участка (участков), в пределах которого расположен объект недвижимого имущества:	47:07:0957004:3		
9	Предыдущие кадастровые (условные) номера объекта недвижимого имущества:	—		
10	Особые отметки:	Материал стен - газобетон, монолит. ж/б.		
11	Наименование органа кадастрового учета:	Филиал федерального государственного бюджетного учреждения "Федеральная кадастровая палата Федеральной службы государственной регистрации, кадастра и картографии" по Ленинградской области		

инженер I категории		Е. Н. Фролова
(полное наименование должности)	Для документа (подпись)	(инициалы, фамилия)



КАДАСТРОВЫЙ ПАСПОРТ


здания, сооружения, объекта незавершенного строительства

Здания (вид объекта недвижимого имущества)	
---	--

Лист №	2	Всего листов:	2
--------	---	---------------	---

"18" июня 2014 г. № 47/201/14-310253	
Кадастровый номер:	47:07:0957004:461

Схема расположения объекта недвижимого имущества на земельном участке(ах):

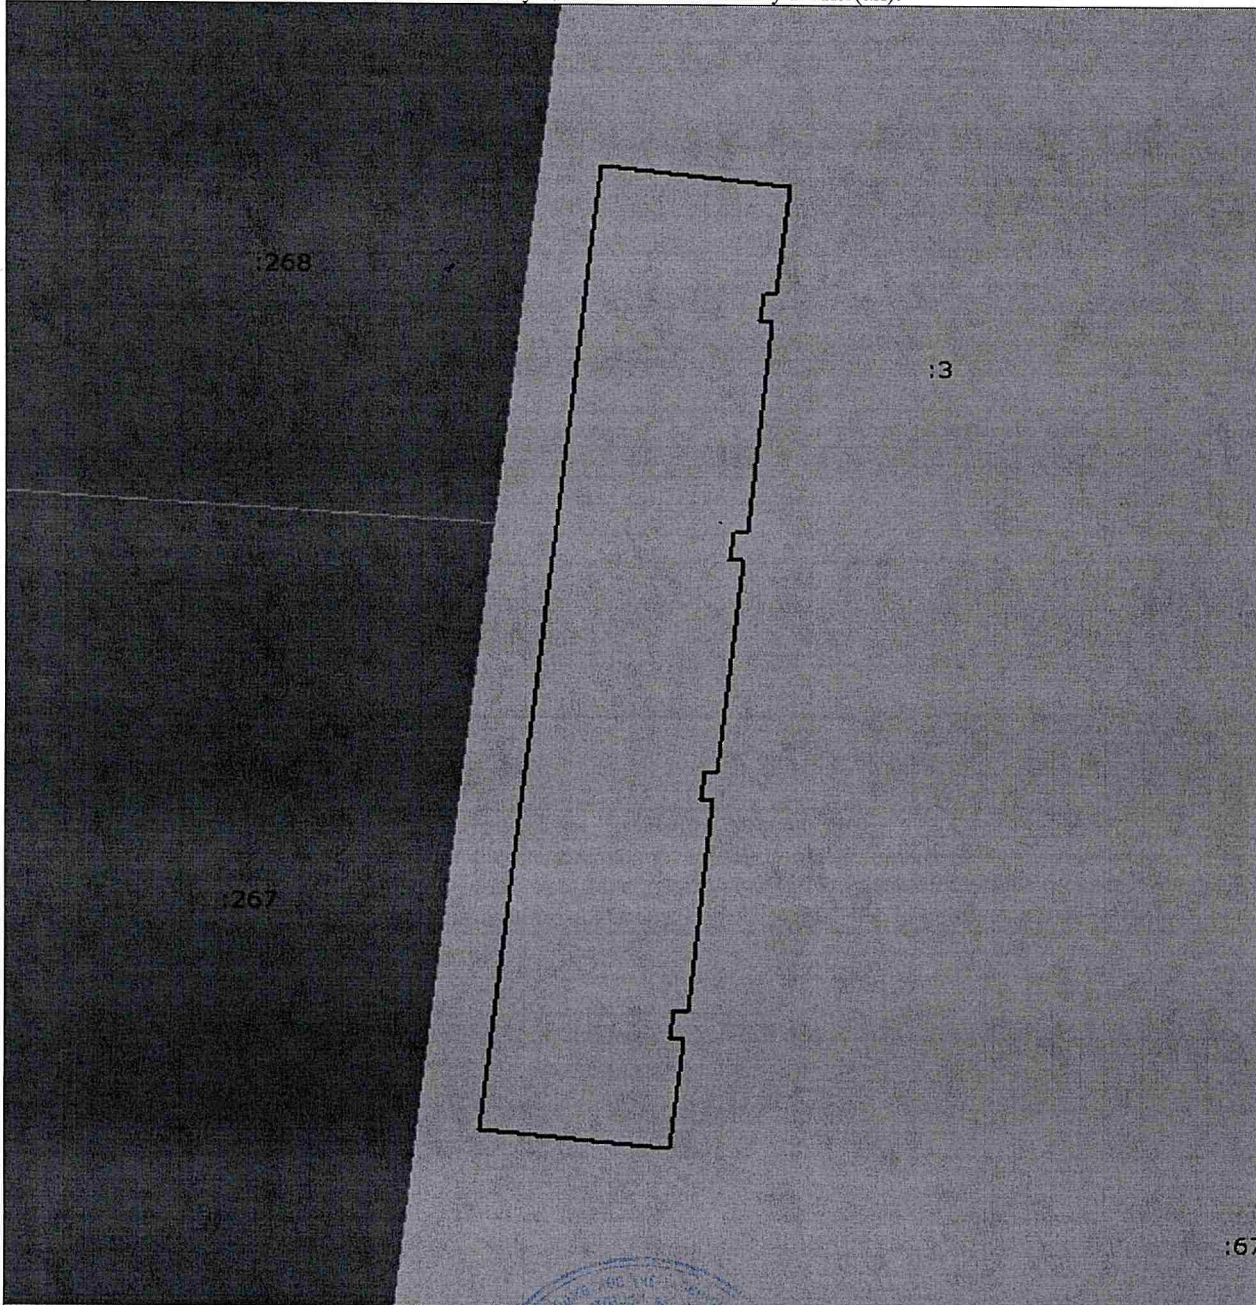

Масштаб 1: 600

инженер I категории (полное наименование должности)	Для документа (подпись)	Е. Н. Фролова (инициалы, фамилия)
--	-------------------------	--------------------------------------



М.П.